


# ANEXO III: ARCHIVO 4 PUERTAS

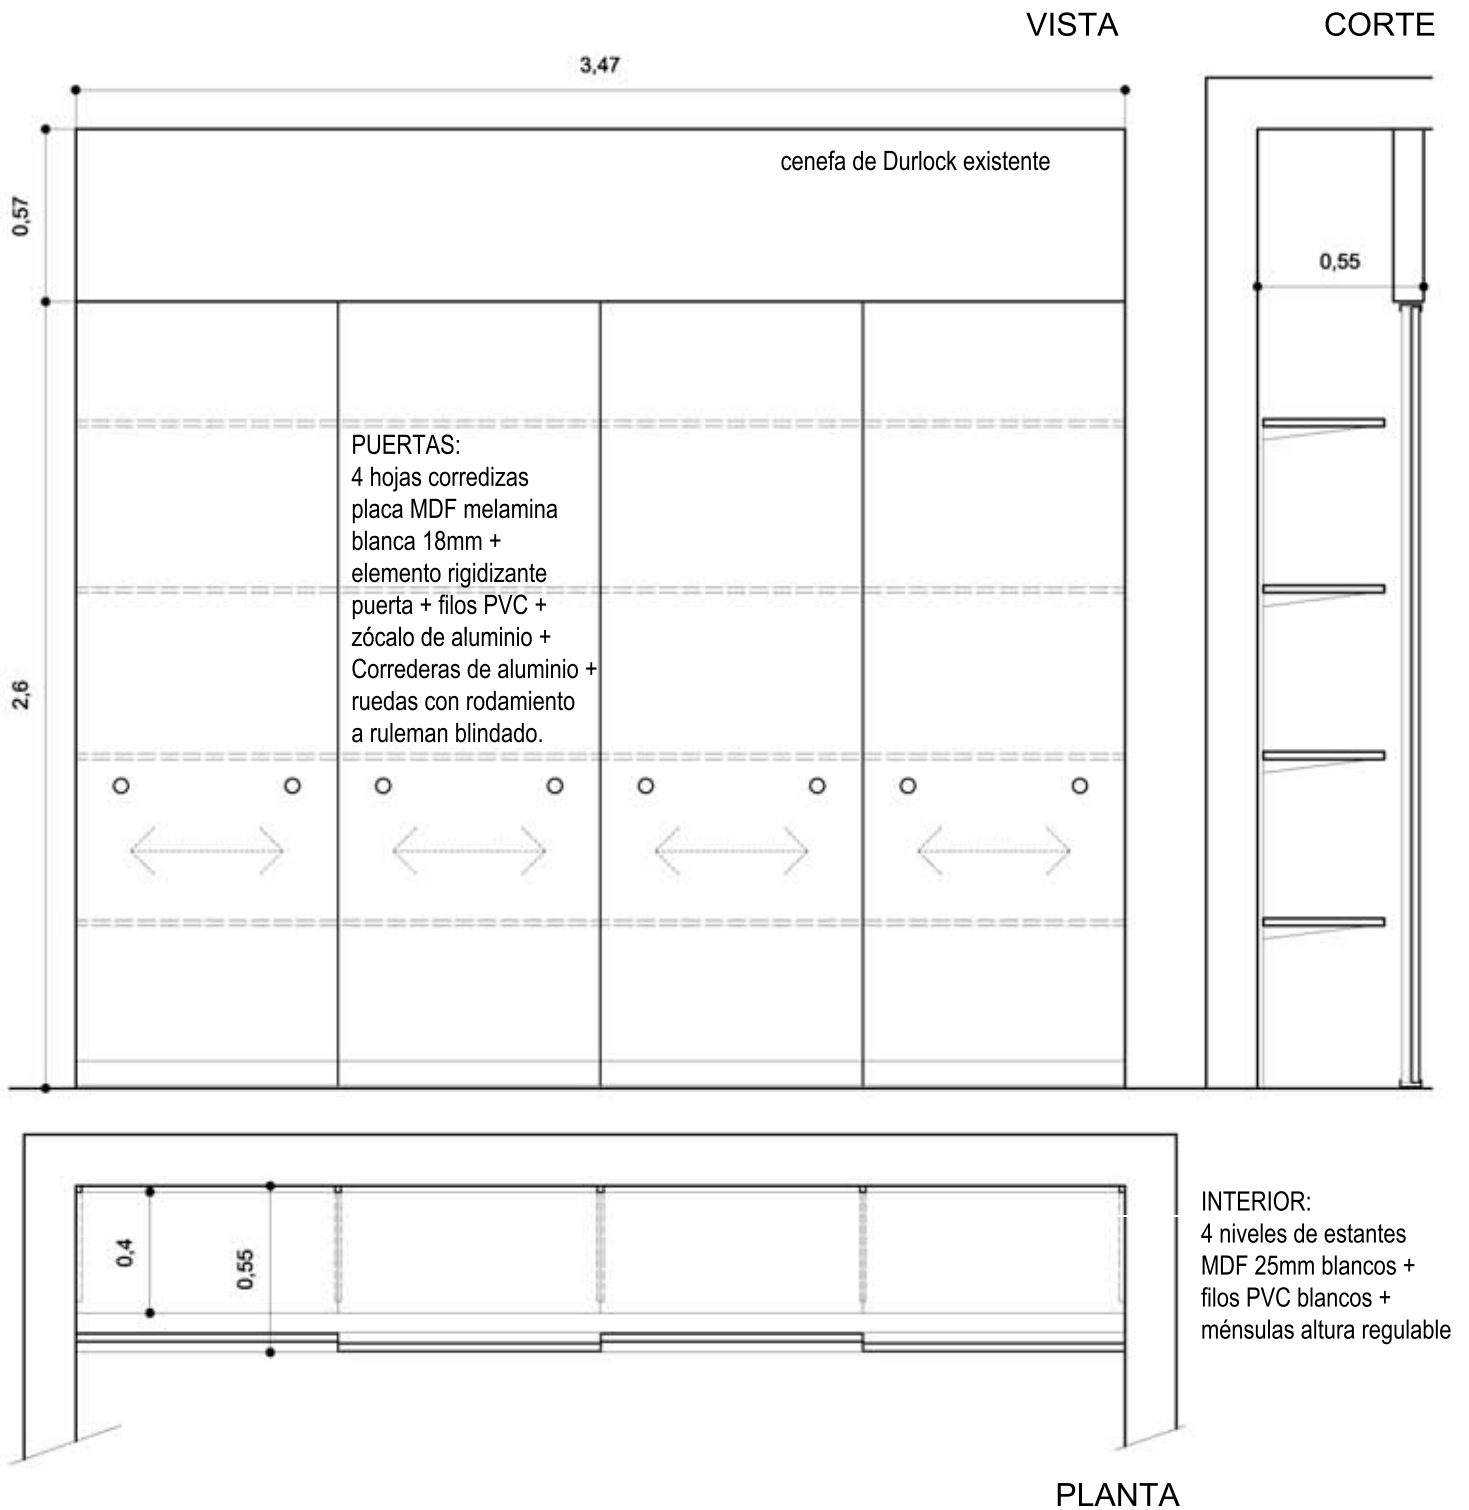

CANTIDAD: 2 (dos)

**VERIFICAR MEDIDAS EN OBRA**